



План расстановки мебели и сантехники

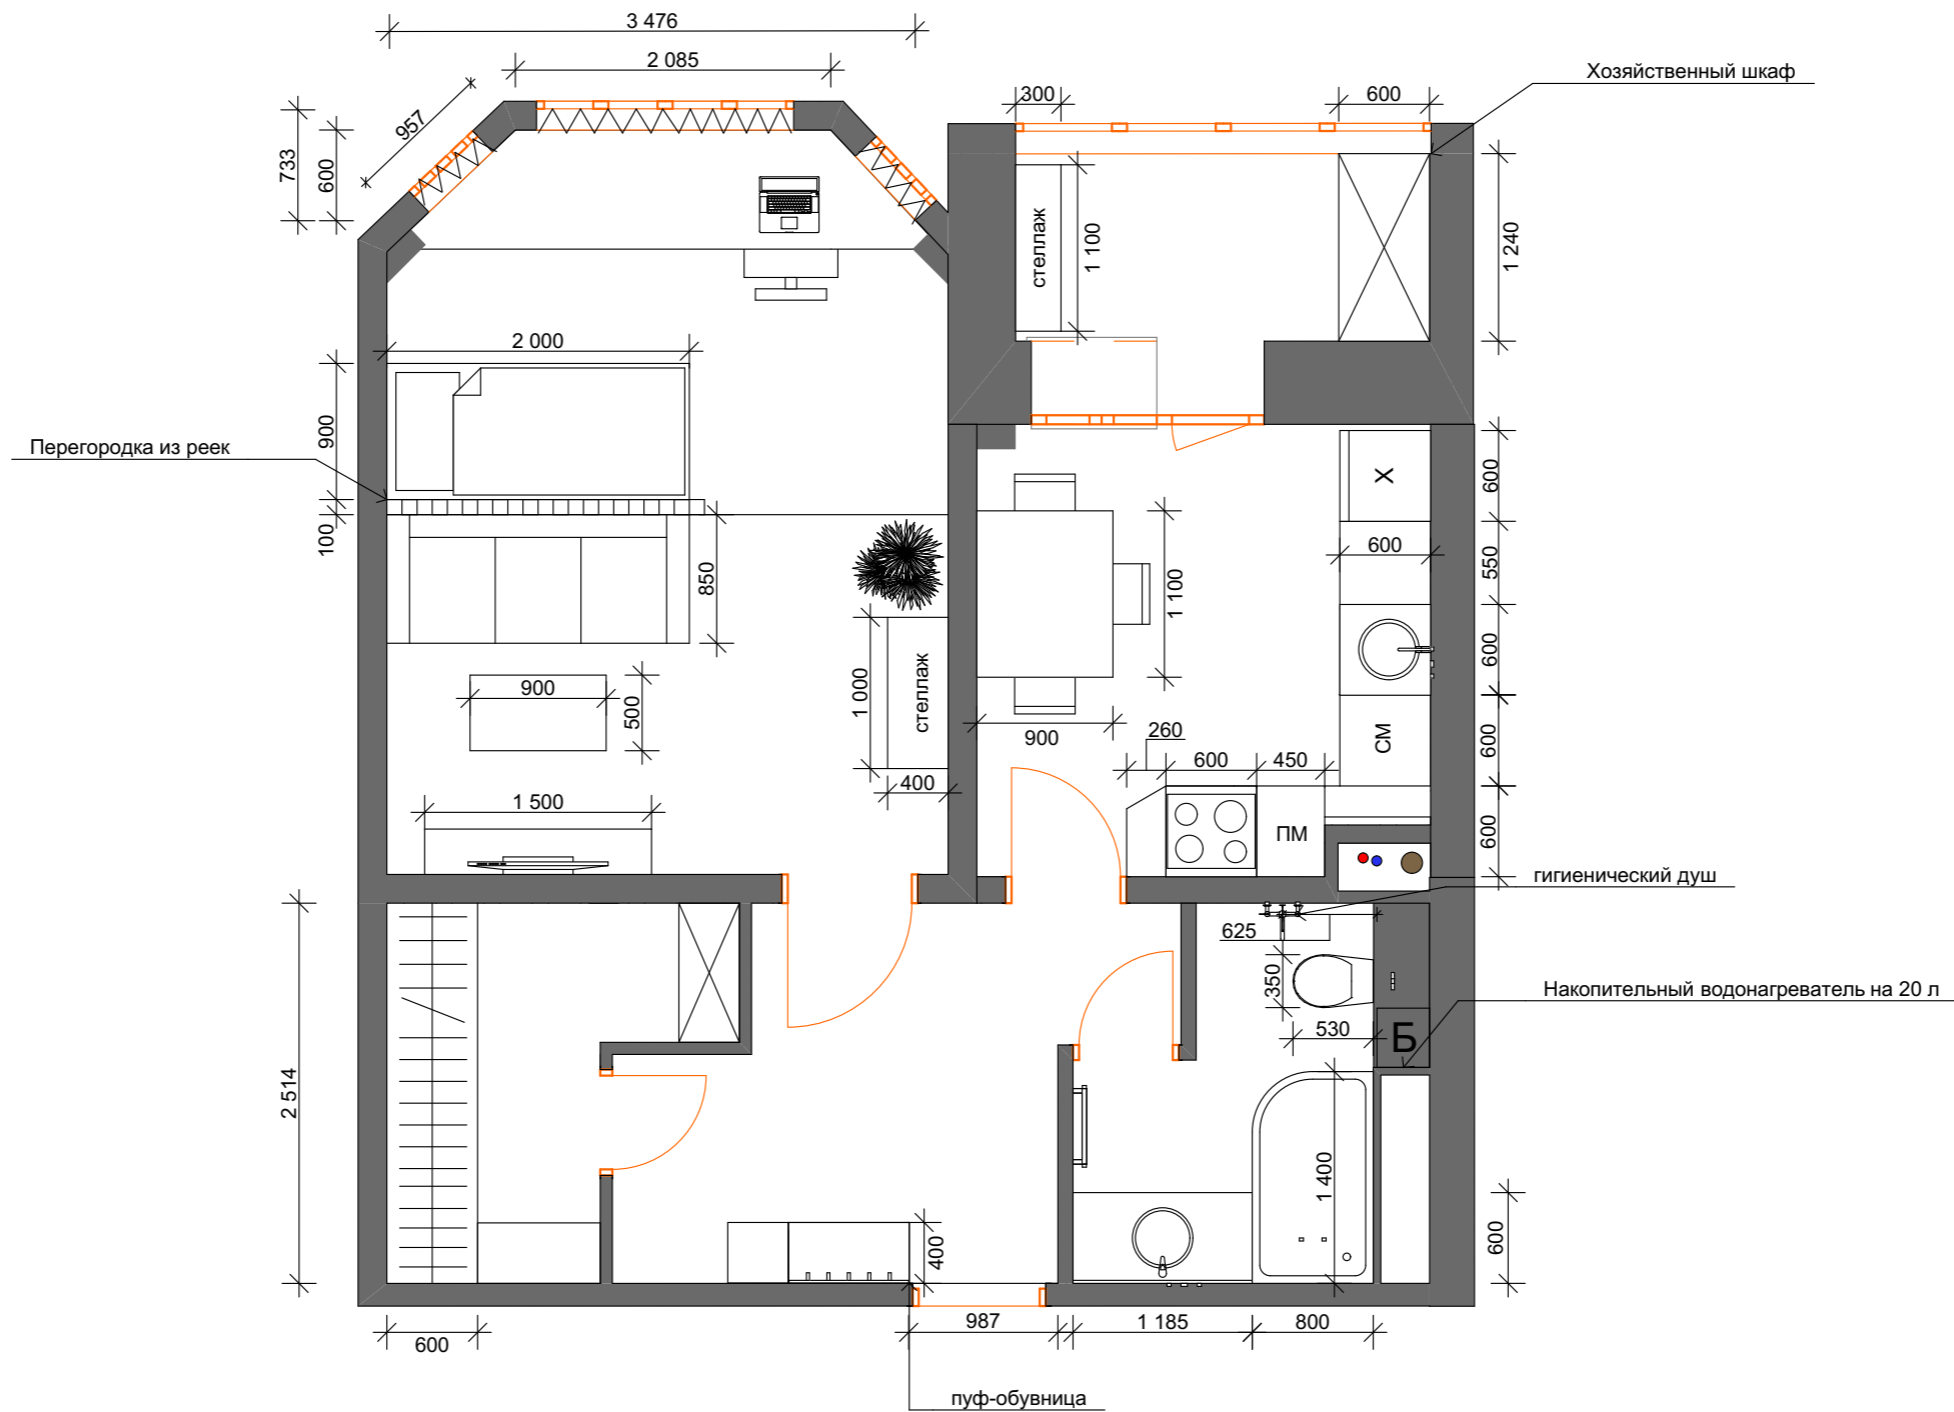

ДИЗАЙН-ПРОЕКТ КВАРТИРЫ							
Заказчик	ФИО	Подп.	Дата	г. Мытищи, ул. 3-я Крестьянская, д.5, кв. 258	Масштаб	Лист	Листов
Дизайнер	Сафаргалиева Э.Г.				1:50	4	15
Исполнил	Конахчян С.С.			План расстановки мебели и сантехники	 КорольРемонт СТИЛЬ КРАСОТА КАЧЕСТВО		