


План расстановки мебели-2

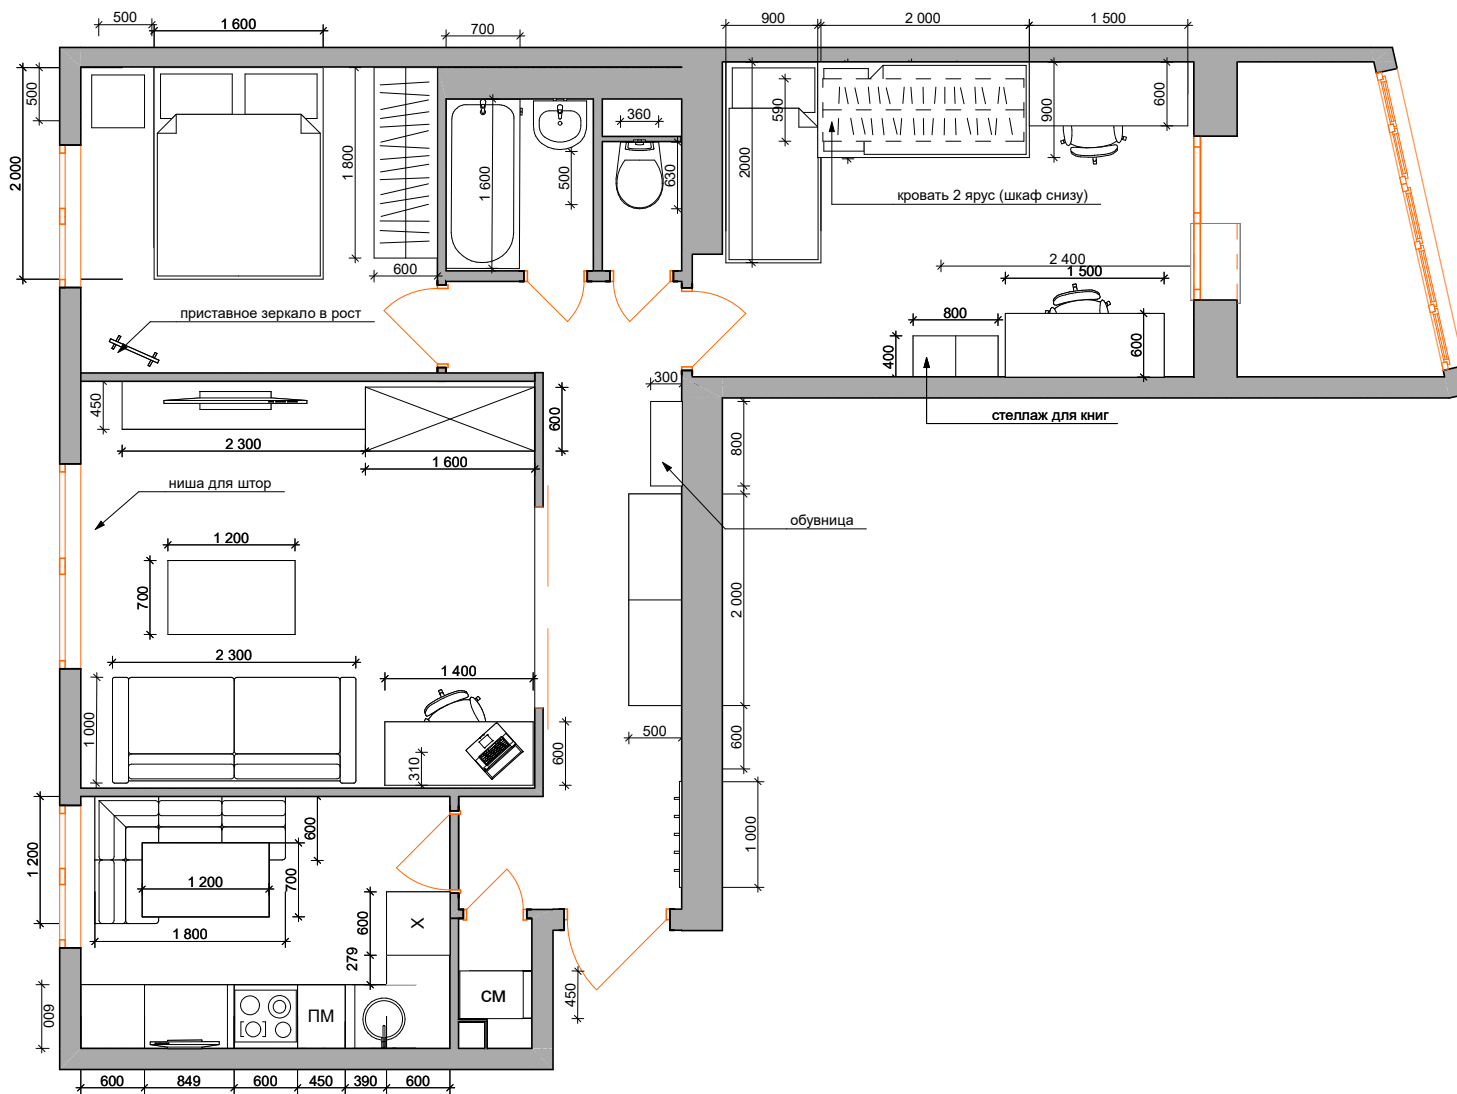

ДИЗАЙН-ПРОЕКТ КВАРТИРЫ

				г. Королев, пр-т Королёва д.20 кв.105	Масштаб	Лист	Листов
Заказчик	ФИО Филаткин А.А.	Подп.	Дата		1:40		
Дизайнер	Сафаргалиева Э.Г.						
Исполнитель	Комиссарова П.А.			План расстановки мебели			