


## План расстановки мебели-3

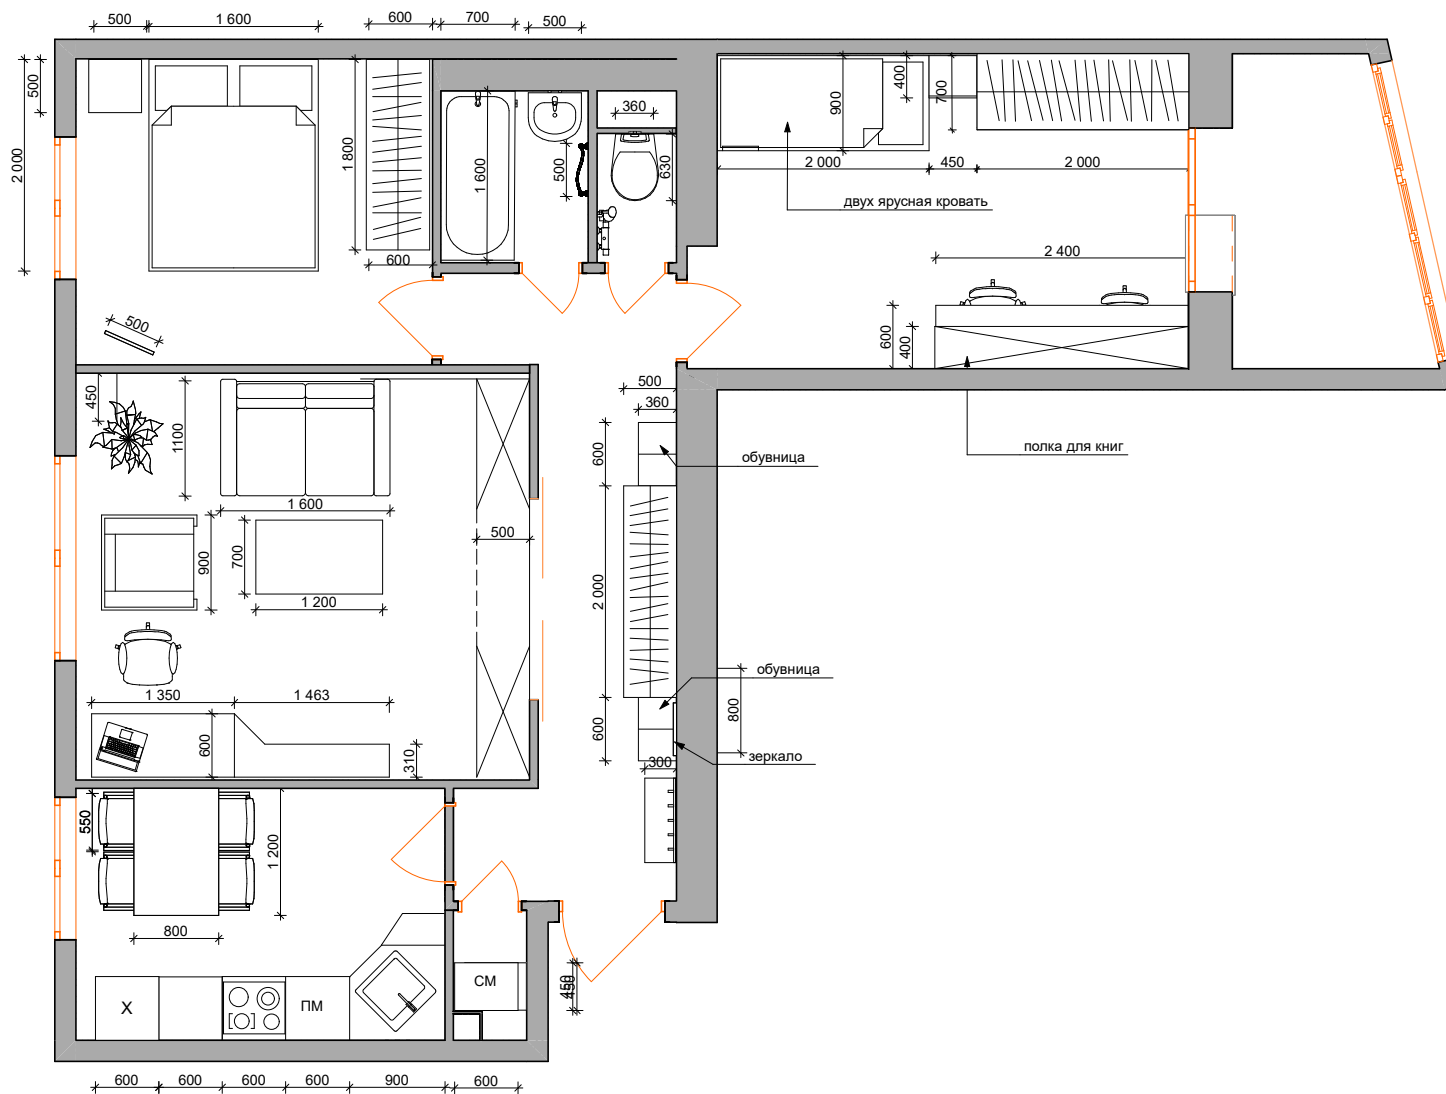

### ДИЗАЙН-ПРОЕКТ КВАРТИРЫ

	ФИО	Подп.	Дата	г. Королев, пр-т Королёва д.20 кв.105	Масштаб	Лист	Листов
Заказчик	Филаткин А.А.				1:40		
Дизайнер	Сафаргалиева Э.Г.						
Исполнитель	Комиссарова П.А.			План расстановки мебели			