


План расстановки мебели и сантехники

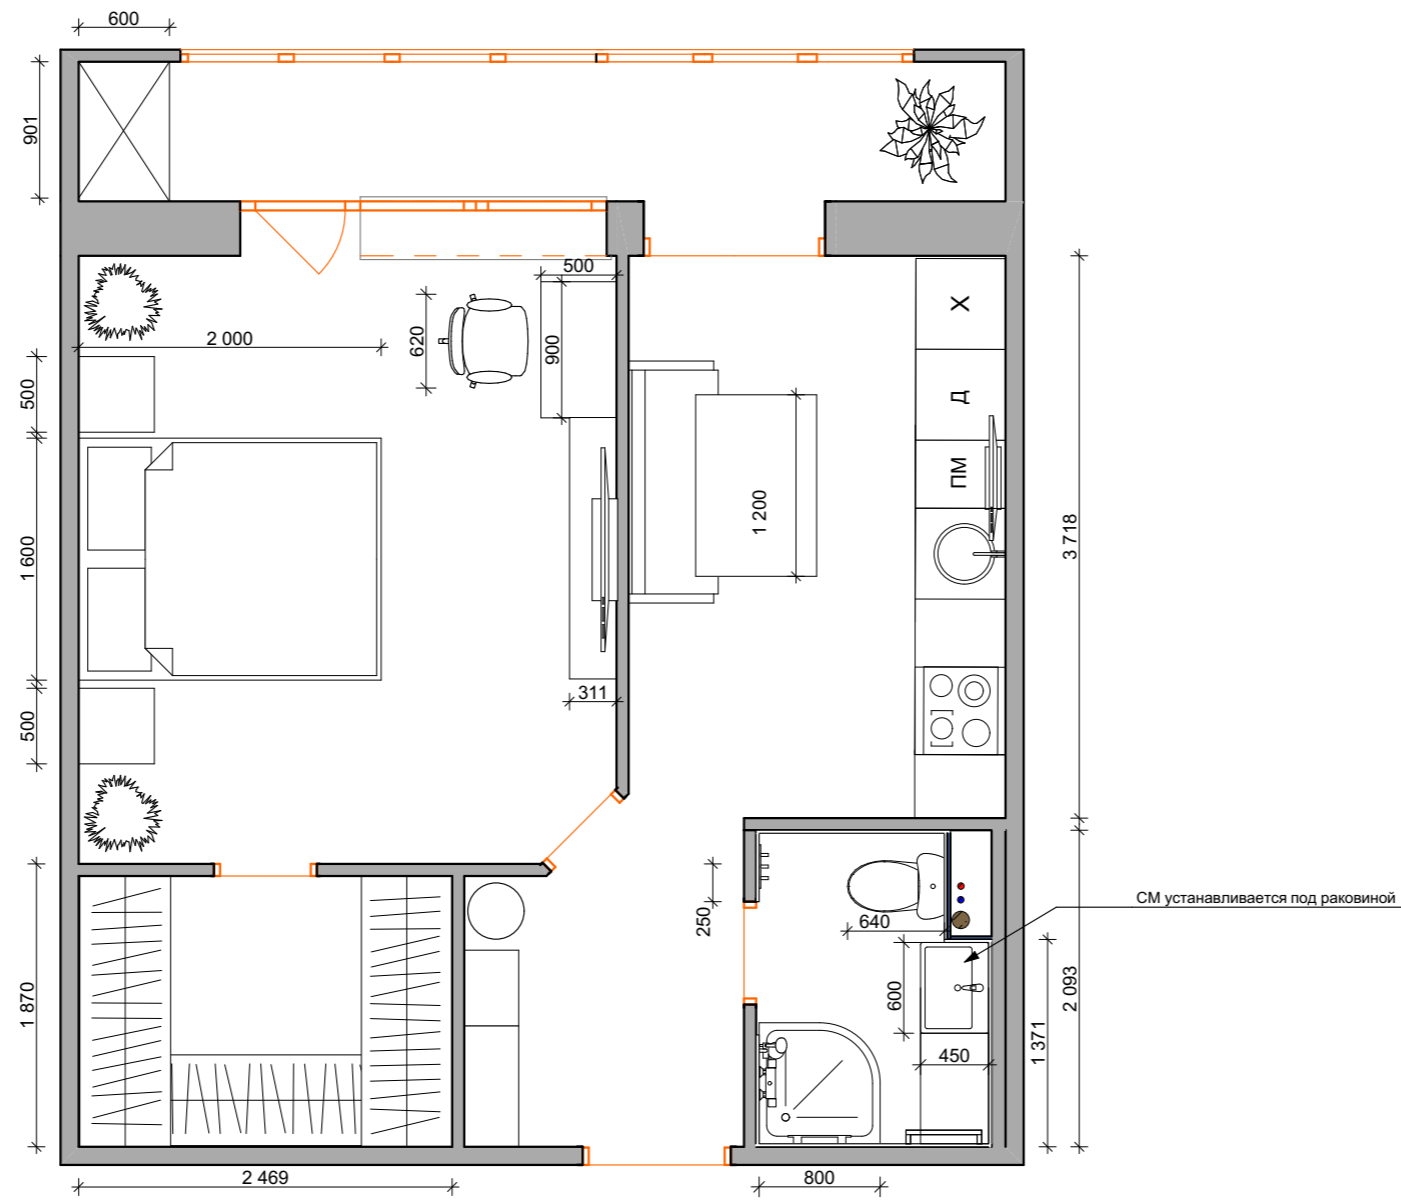

ДИЗАЙН-ПРОЕКТ КВАРТИРЫ

				Масштаб	Лист	Листов
Заказчик	ФИО	Подп.	Дата	1:50	4	13
Дизайнер	Богаткина И.В.					
Исполнитель	Сафаргалиева Э.Г.					
г. Королев, ул. Горького, д.16В, кв.47				План расстановки мебели и сантехники		