



План расстановки мебели и сантехники

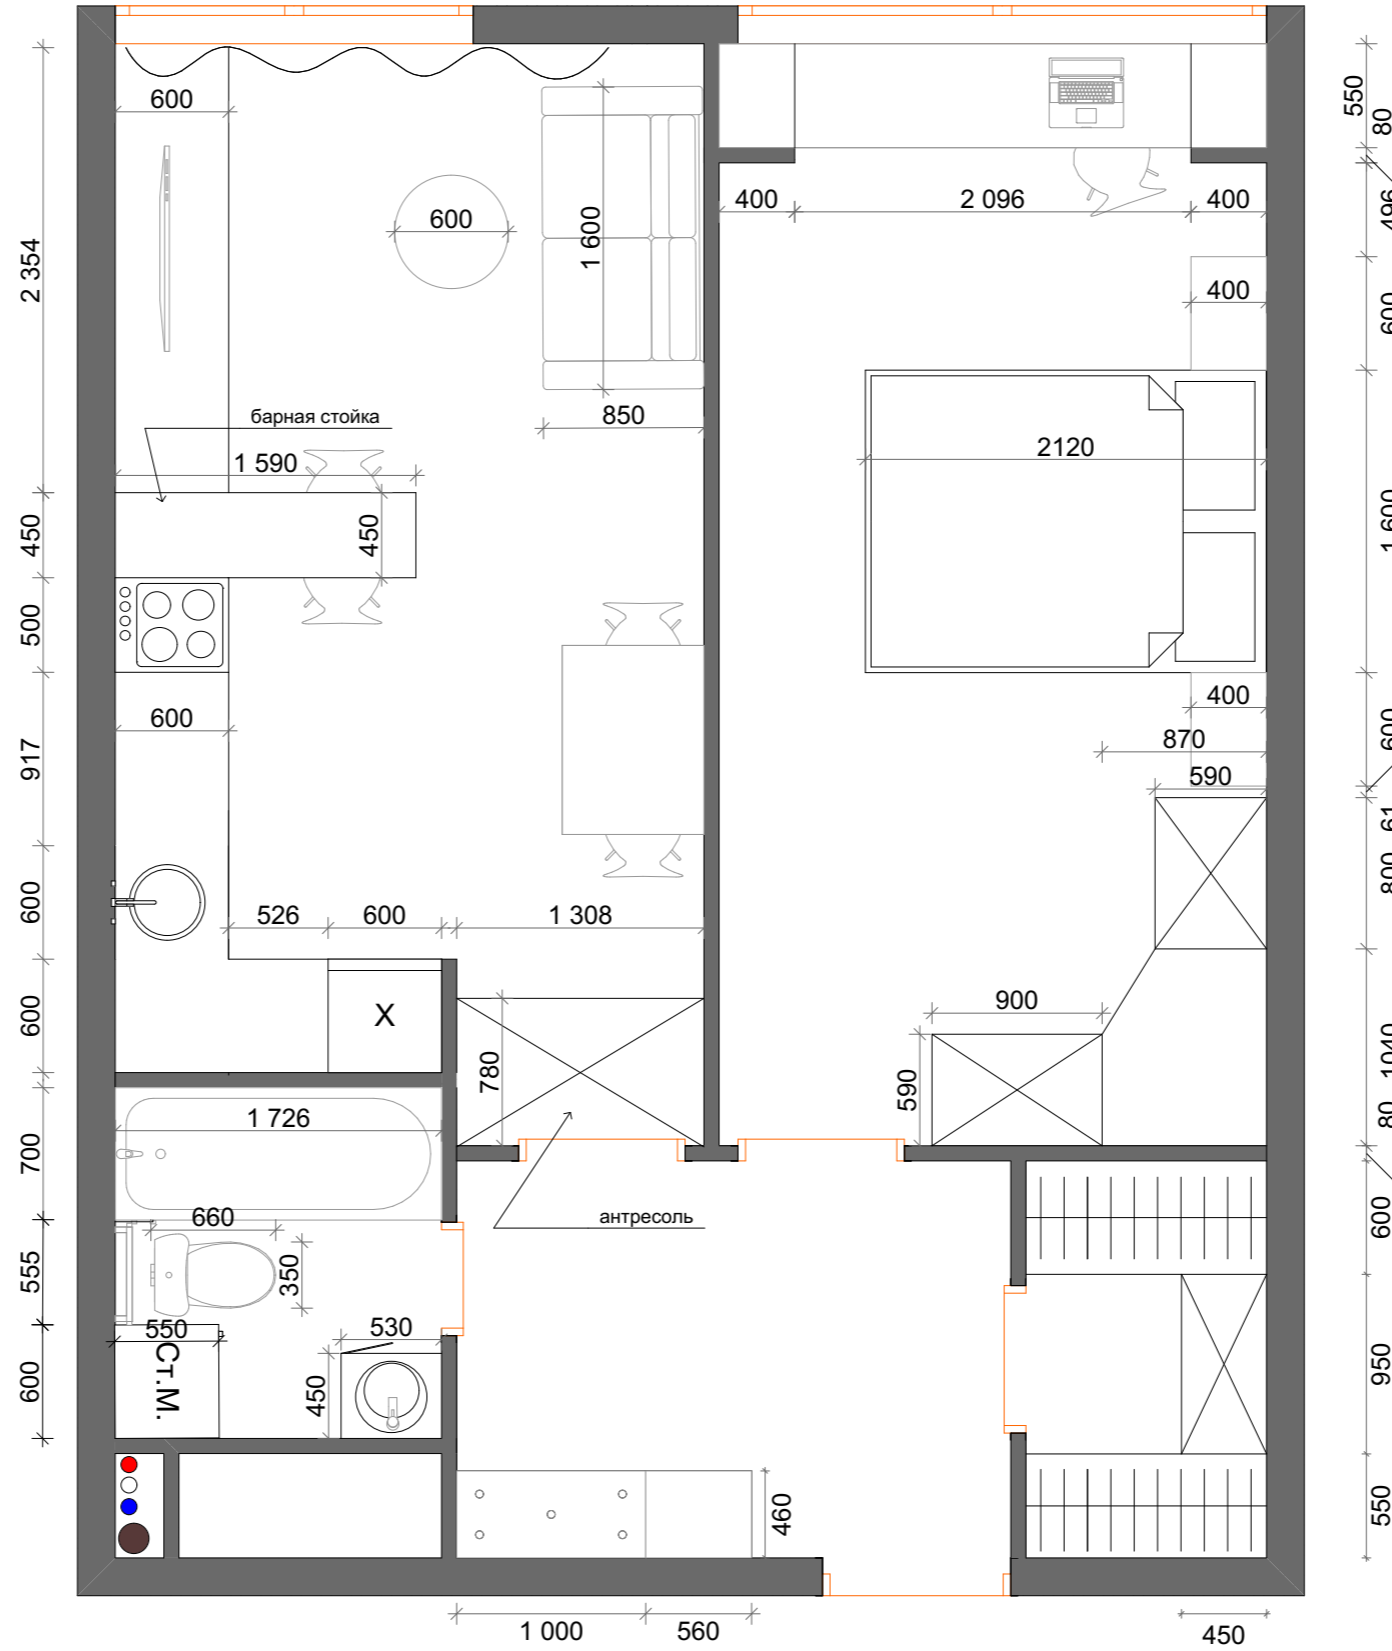

ДИЗАЙН-ПРОЕКТ КВАРТИРЫ

				г.Королёв, ул. Академика Легостаева, д.8, кв.1850		
Заказчик	ФИО	Подп.	Дата	Масштаб	Лист	Листов
Дизайнер	Маркова Е.			1:50		10
Исполнил	Соколова Т.С.			 КоролёвРемонт СТИЛЬ КРАСОТА КАЧЕСТВО		
	Конахчян С.С.					