


План расстановки мебели и сантехники

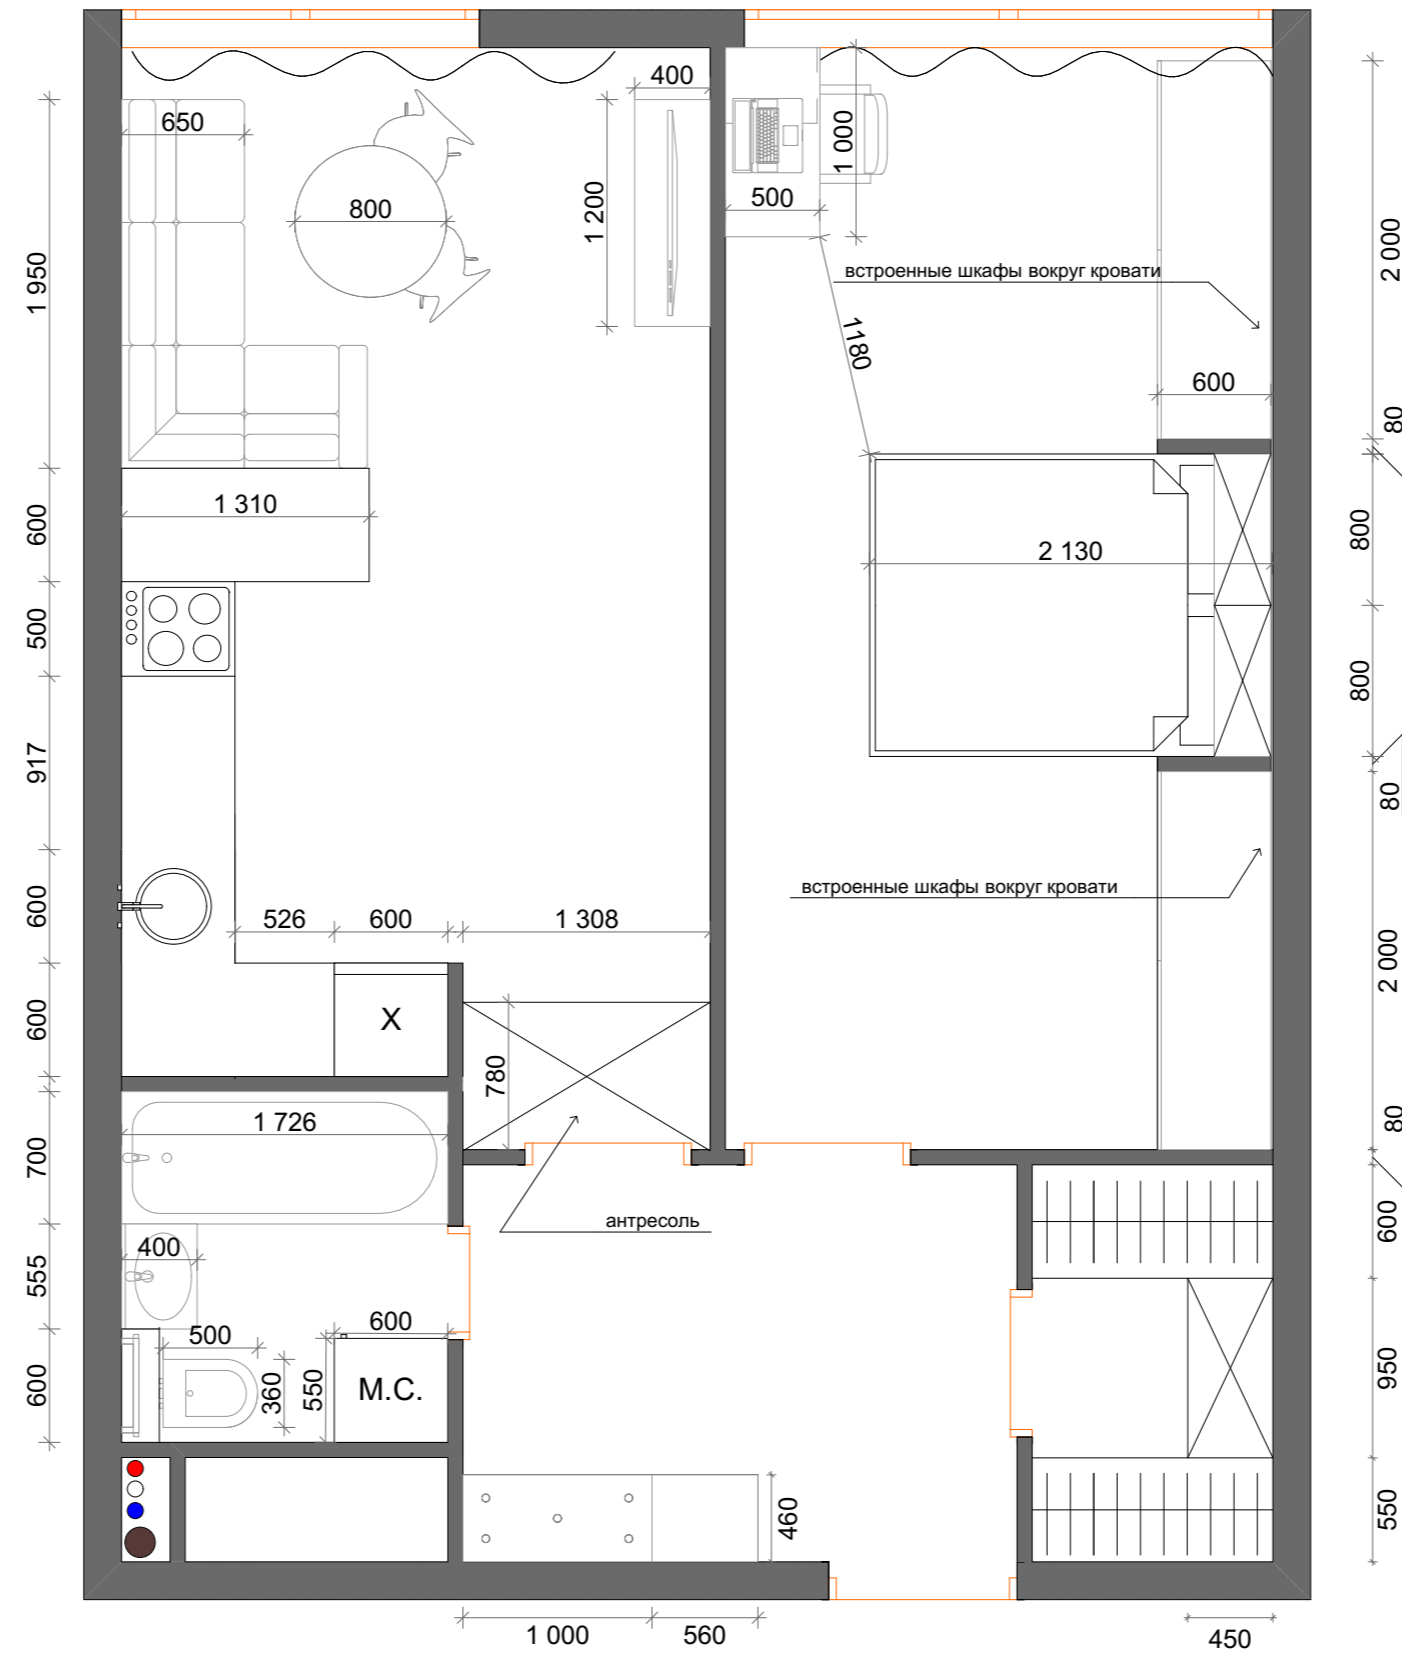

ДИЗАЙН-ПРОЕКТ КВАРТИРЫ

| Заказчик | | Подп. | | Дата | | г.Королёв, ул. Академика Легостаева, д.8, кв.1850 | Масштаб | Лист | Листов |
|------------|--|---------------|--|------|--|---|--------------------------------------|------|--------|
| Маркова Е. | | | | | | | 1:50 | 4 | 10 |
| Дизайнер | | Соколова Т.С. | | | | | План расстановки мебели и сантехники | | |
| Исполнил | | Конахчян С.С. | | | | | | | |