План расстановки мебели и сантехники

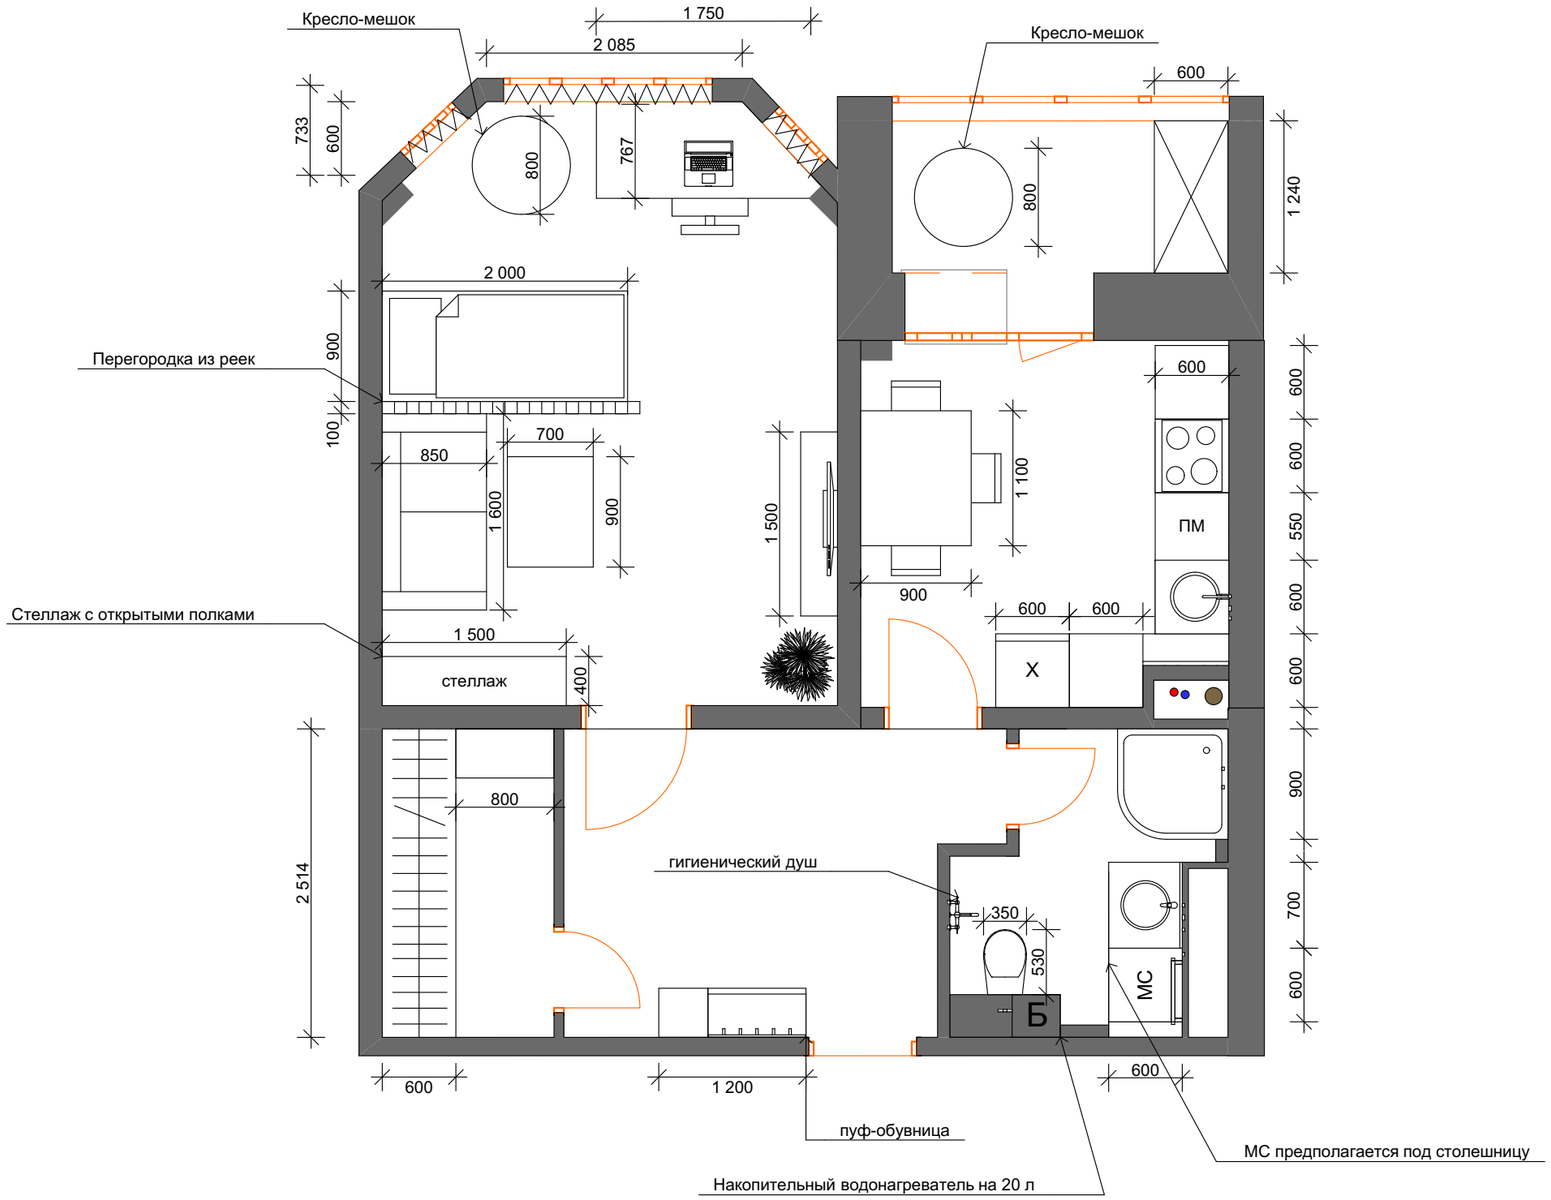

ДИЗАЙН-ПРОЕКТ КВАРТИРЫ

	ФИО	Подп.	Дата	г.Мытищи, ул. 3-я Крестьянская, д.5, кв. 258	Масштаб	Лист	Листов
Заказчик	Антипов А.				1:50	4	15
Дизайнер	Сафаргалиева Э.Г			План расстановки мебели и сантехники	КоролёвРемонт СТИЛЬ КРАСОТА КАЧЕСТВО		
Исполнил	Конахчян С.С.						