


# План расстановки мебели и сантехники 1этаж

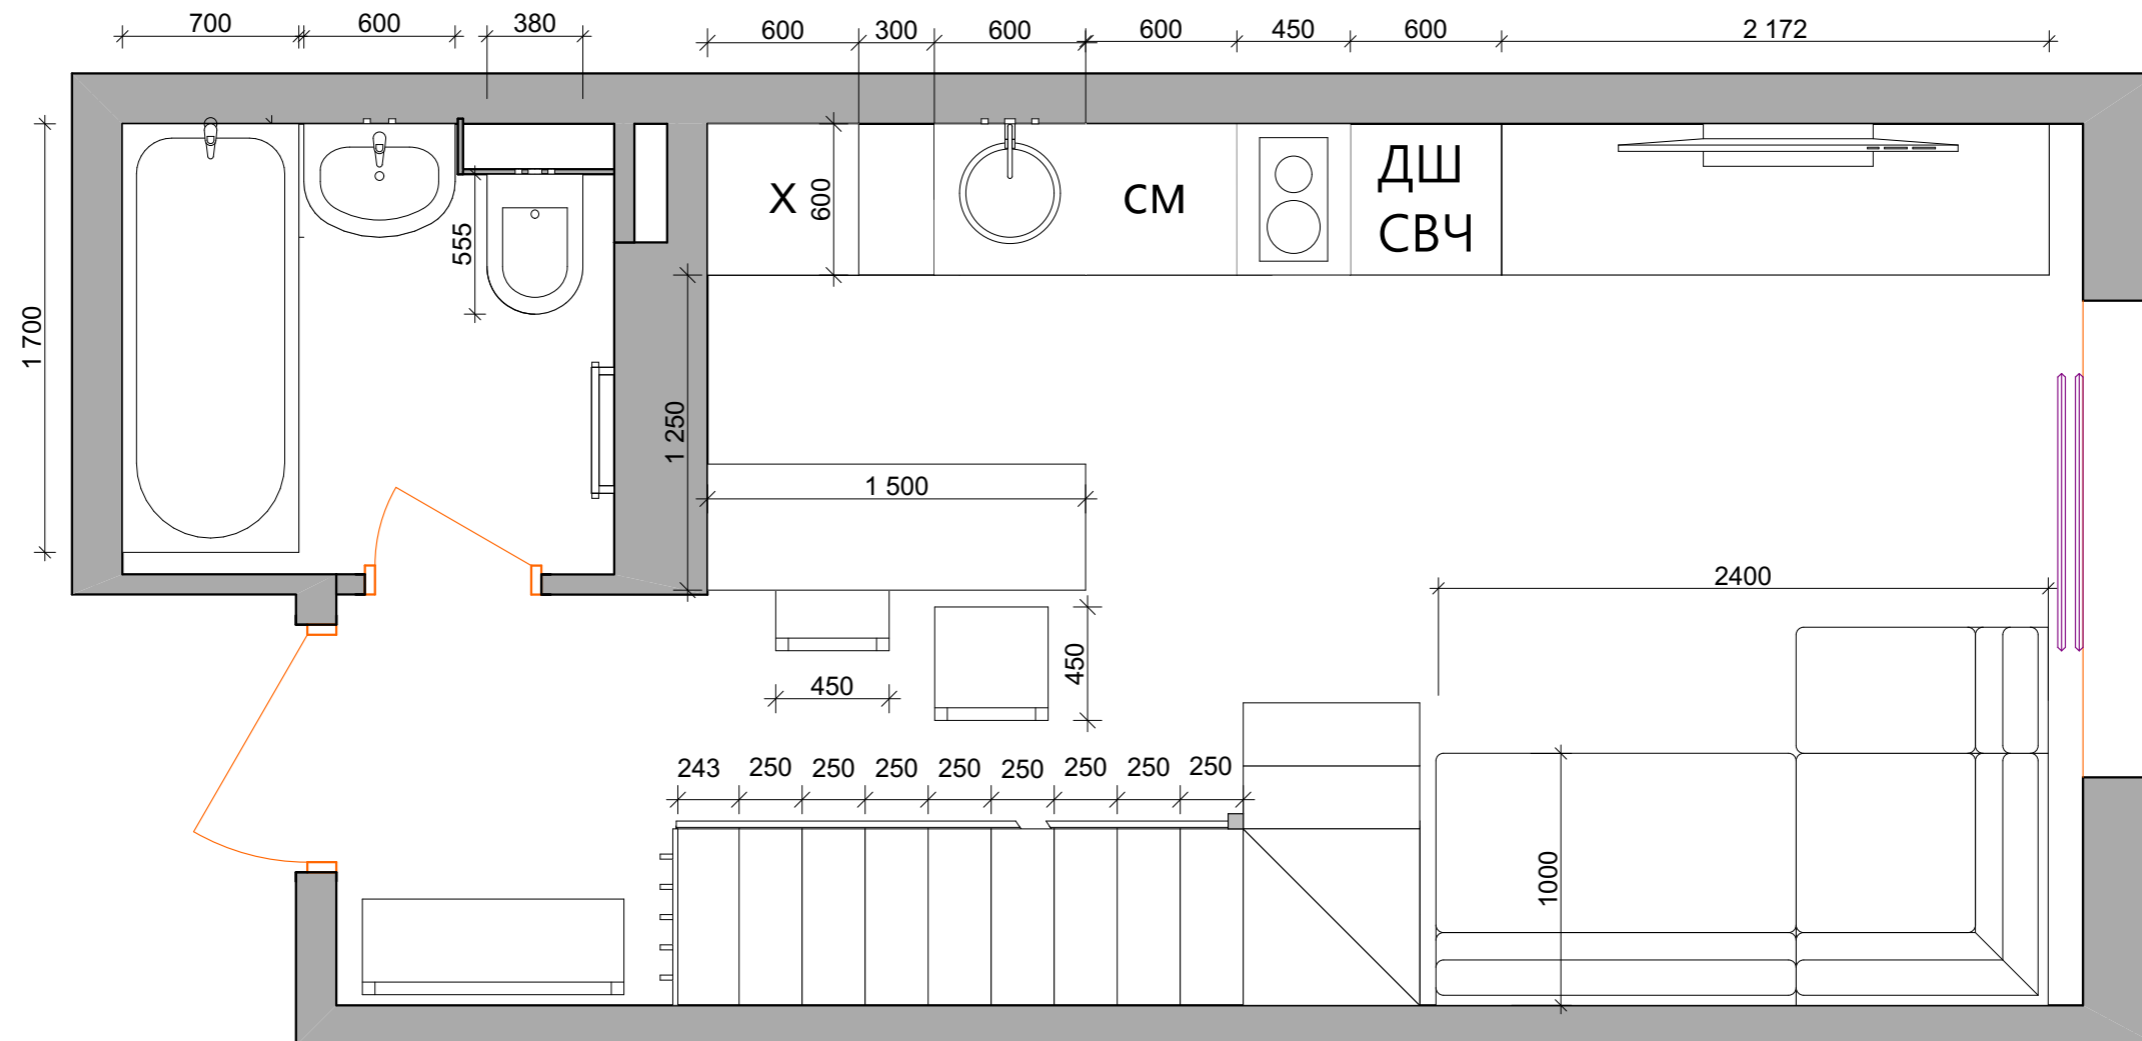

ДИЗАЙН-ПРОЕКТ КВАРТИРЫ									
	ФИО	Подп.	Дата	Бурковский пр-д, д.40, корпус 1, кв.26	Масштаб	Лист	Листов		
Заказчик	Гребнева Е.				1:20	8	22		
Дизайнер	Сафаргалиева Э.Г.				План расстановки мебели и сантехники 1этаж				
Исполнитель	Комиссарова П.А.								

